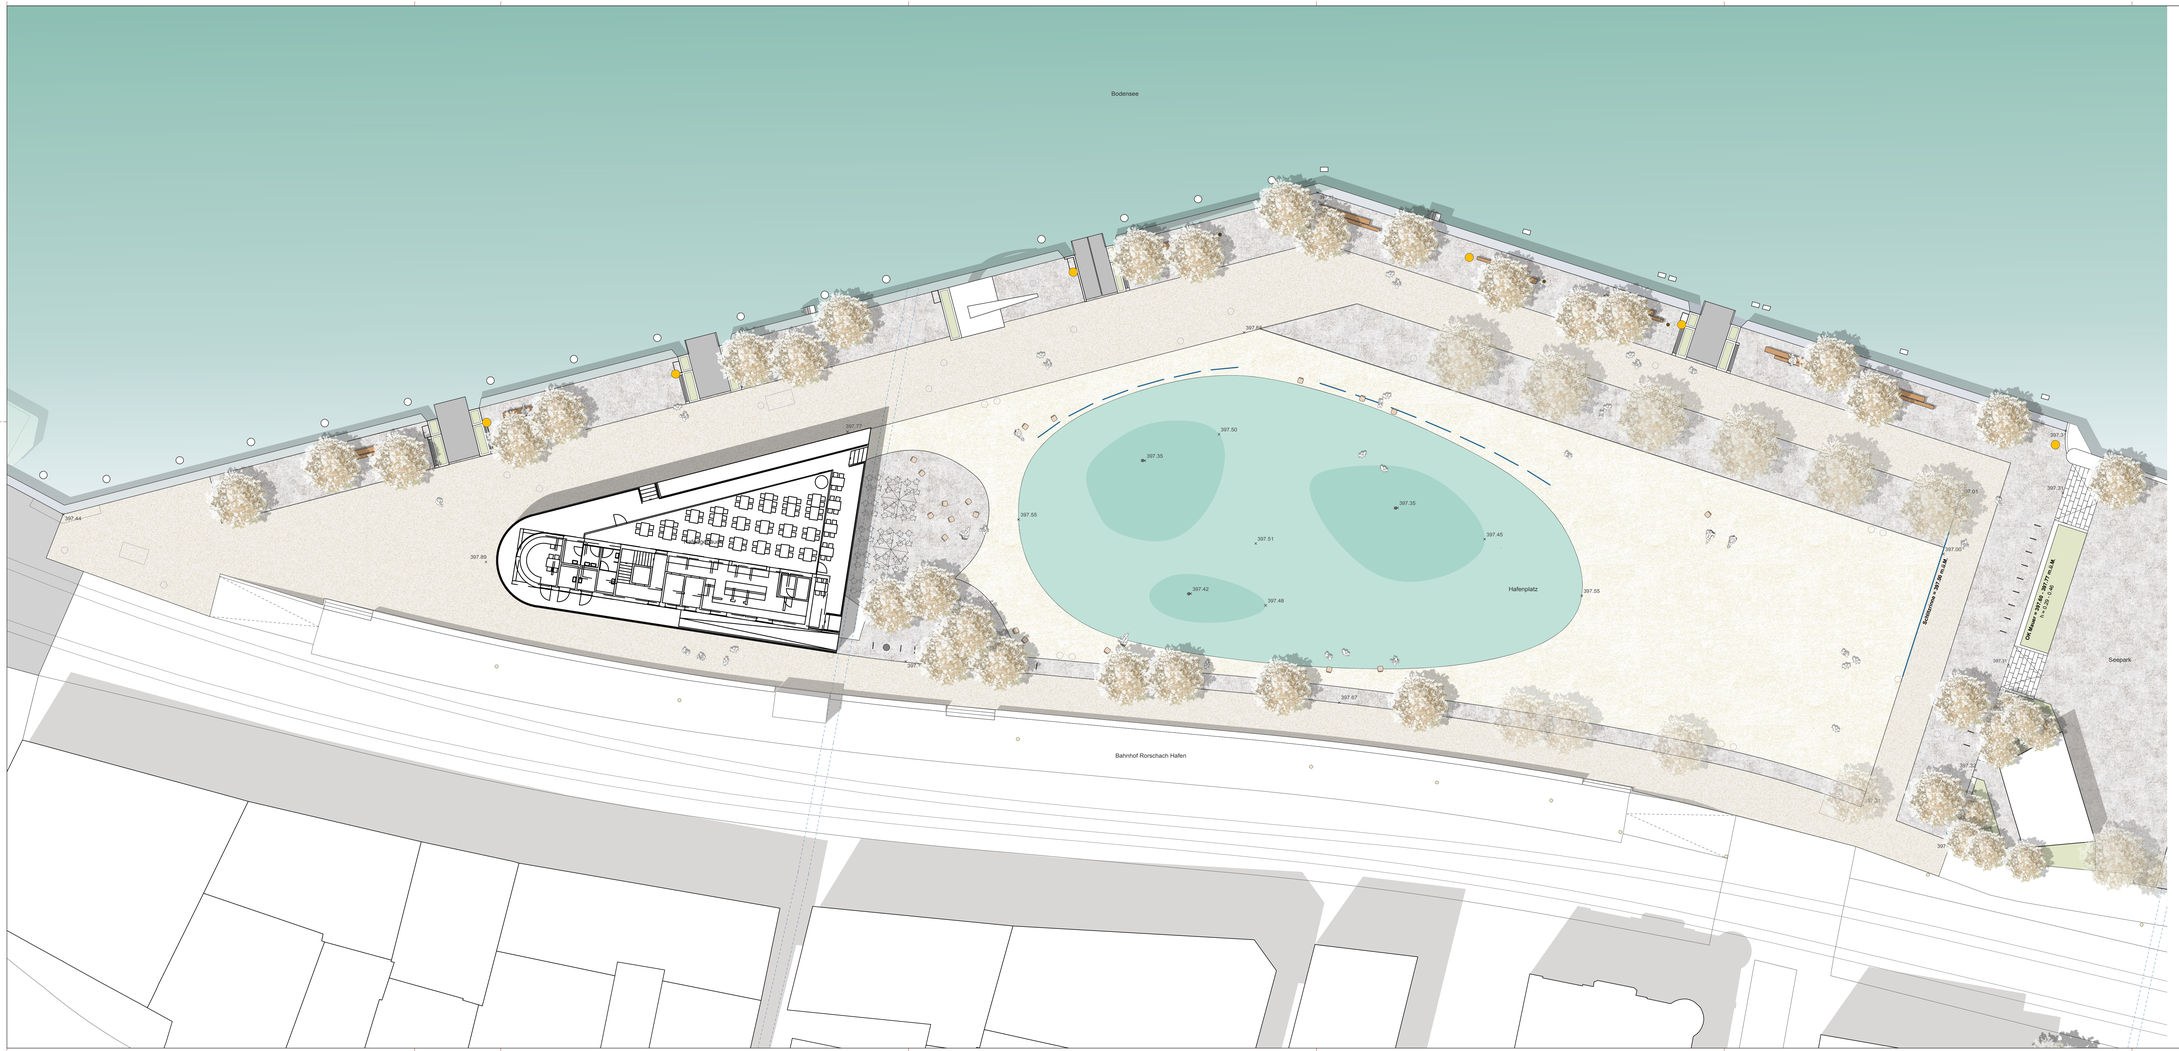

- Asphalt
- Asphalt neu
- Heller Asphalt
- Chaussierung / Schotterrasen (wasserdurchlässig/befahrbar)
- Wasserfläche max. Tiefe 20 cm (einzel auffüll- oder ablaufbar)
- Wasserfläche bis Tiefe 10 cm
- Wasserfläche Ablauf
- Pflanzfläche
- Mauer/Aufgänge Sandstein (Übergang Seepark)
- 397.55 Höhenpunkte
- Mastleuchte Bestand
- Mastleuchte Neu
- Bäume Bestand
- Bäume Neu
- Entwässerungsrinnen
- Schächte
- Unterflurabfallsammelbehälter 2'000 Liter
- Ladestation
- Velostellplätze
- Hydrant
- Sitzbank Trapecio
- Stühle Luxemburg

0m 5 m 10 m

Hafenplatz Rorschach

Auftraggeber **Stadt Rorschach**

Planung Mettler Landschaftsarchitektur AG Oberwattstrasse 7 9200 Gossau T 071 383 91 09

Entwurfsplan

M 1:200 PLANNR 196_03_01_01 DP/SR/RM/CB 17.08.2018 / 29.05.2019 / 30.11.22

Plangrundlage: Wälli AG Ingenieure, Stand 08.08.2018 / 04.08.2020 / 15.11.2022