KANTON ST. GALLEN

STADT RORSCHACH

VERKEHRSMASSNAHMEN

LÖWENSTRASSE / INDUSTRIESTRASSE

SIGNALISATIONS-UND MARKIERUNGSPLAN 1:200

Genehmigungsvermerke :	Ausfertigung für :
nicht bestandteil des Genehmigungs- und Auflageprojekt	STADT RORSCHACH

		Entwurf	Gezeichnet	Geprüft	Datum
Projekt Nr.	**1912.002**	AS	SL	AS	24.02.2023
Plan Nr.	**03.10**				
Format	**0.30 x 0.63**				
Fläche	**0.19 m²**				

	Änderungen :			
Vorstudie				
Vorprojekt				
Bauprojekt				
Bewilligungsverfahren / Auflageprojekt				
Ausschreibung				
Ausführungsprojekt				
Dok. des ausgeführten Werks				

Niederlassung :
Wiesentalstrasse 6, 9425 Thal
Tel. +41 58 451 78 20
thal@rkleb.ch

St.Gallen Altenrhein Altstätten SG
Rüthi Gams Alt St.Johann Samnaun
rkleb.ch

RKL INGENIEURBÜRO AG

Emch+ Berger
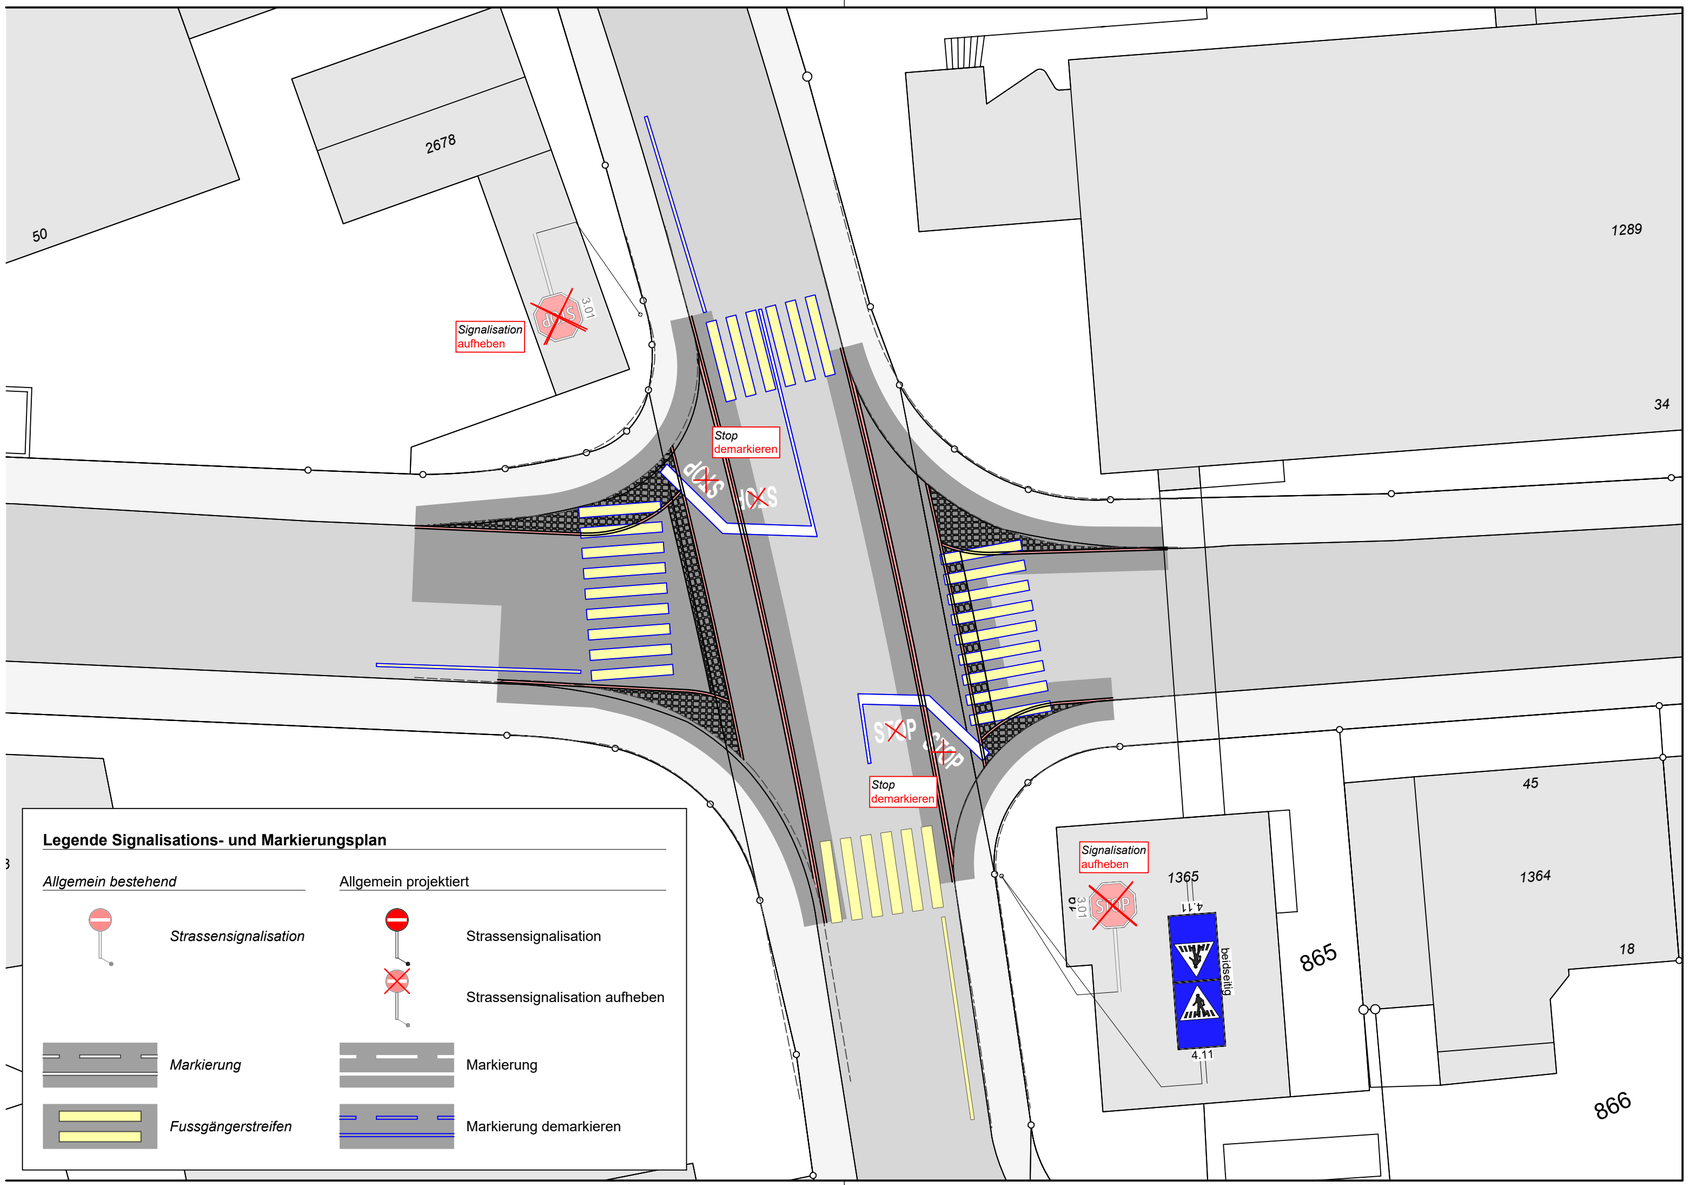
Projektleiter: Ardin Sumar