KANTON ST. GALLEN

STADT RORSCHACH

GESTALTUNG

HALTESTELLE SIGNALSTRASSE

SITUATION 1:200

Vom Stadtrat erlassen am : .....

Der Stadtpräsident : .....

Der Stadtratsschreiber : .....

Öffentlich aufgelegt vom : ..... bis : .....

		Entwurf	Gezeichnet	Geprüft	Datum
Projekt Nr.	**2212.003**	AS	SL	AS	02.01.2023
Plan Nr.	**03.04**				
Format	**0.59 x 1.47**				
Fläche	**0.87 m²**				

Änderungen :			
Vorstudie			
Vorprojekt			
Bauprojekt			
Bewilligungsverfahren / Auflageprojekt			
Ausschreibung			
Ausführungsprojekt			
Dok. des ausgeführten Werks			

Niederlassung :
Rheinholzweg 14, 9423 Altenrhein
Tel. +41 58 451 78 20
altenrhein@rkleb.ch

Projektleiter: Ardin Sumar

St.Gallen · Altenrhein · Abtwilen SG
Rebstein · Mels · Au SG (Rheintal) · Sennwald
rklleb.ch

RKL INGENIEURBÜRO AG
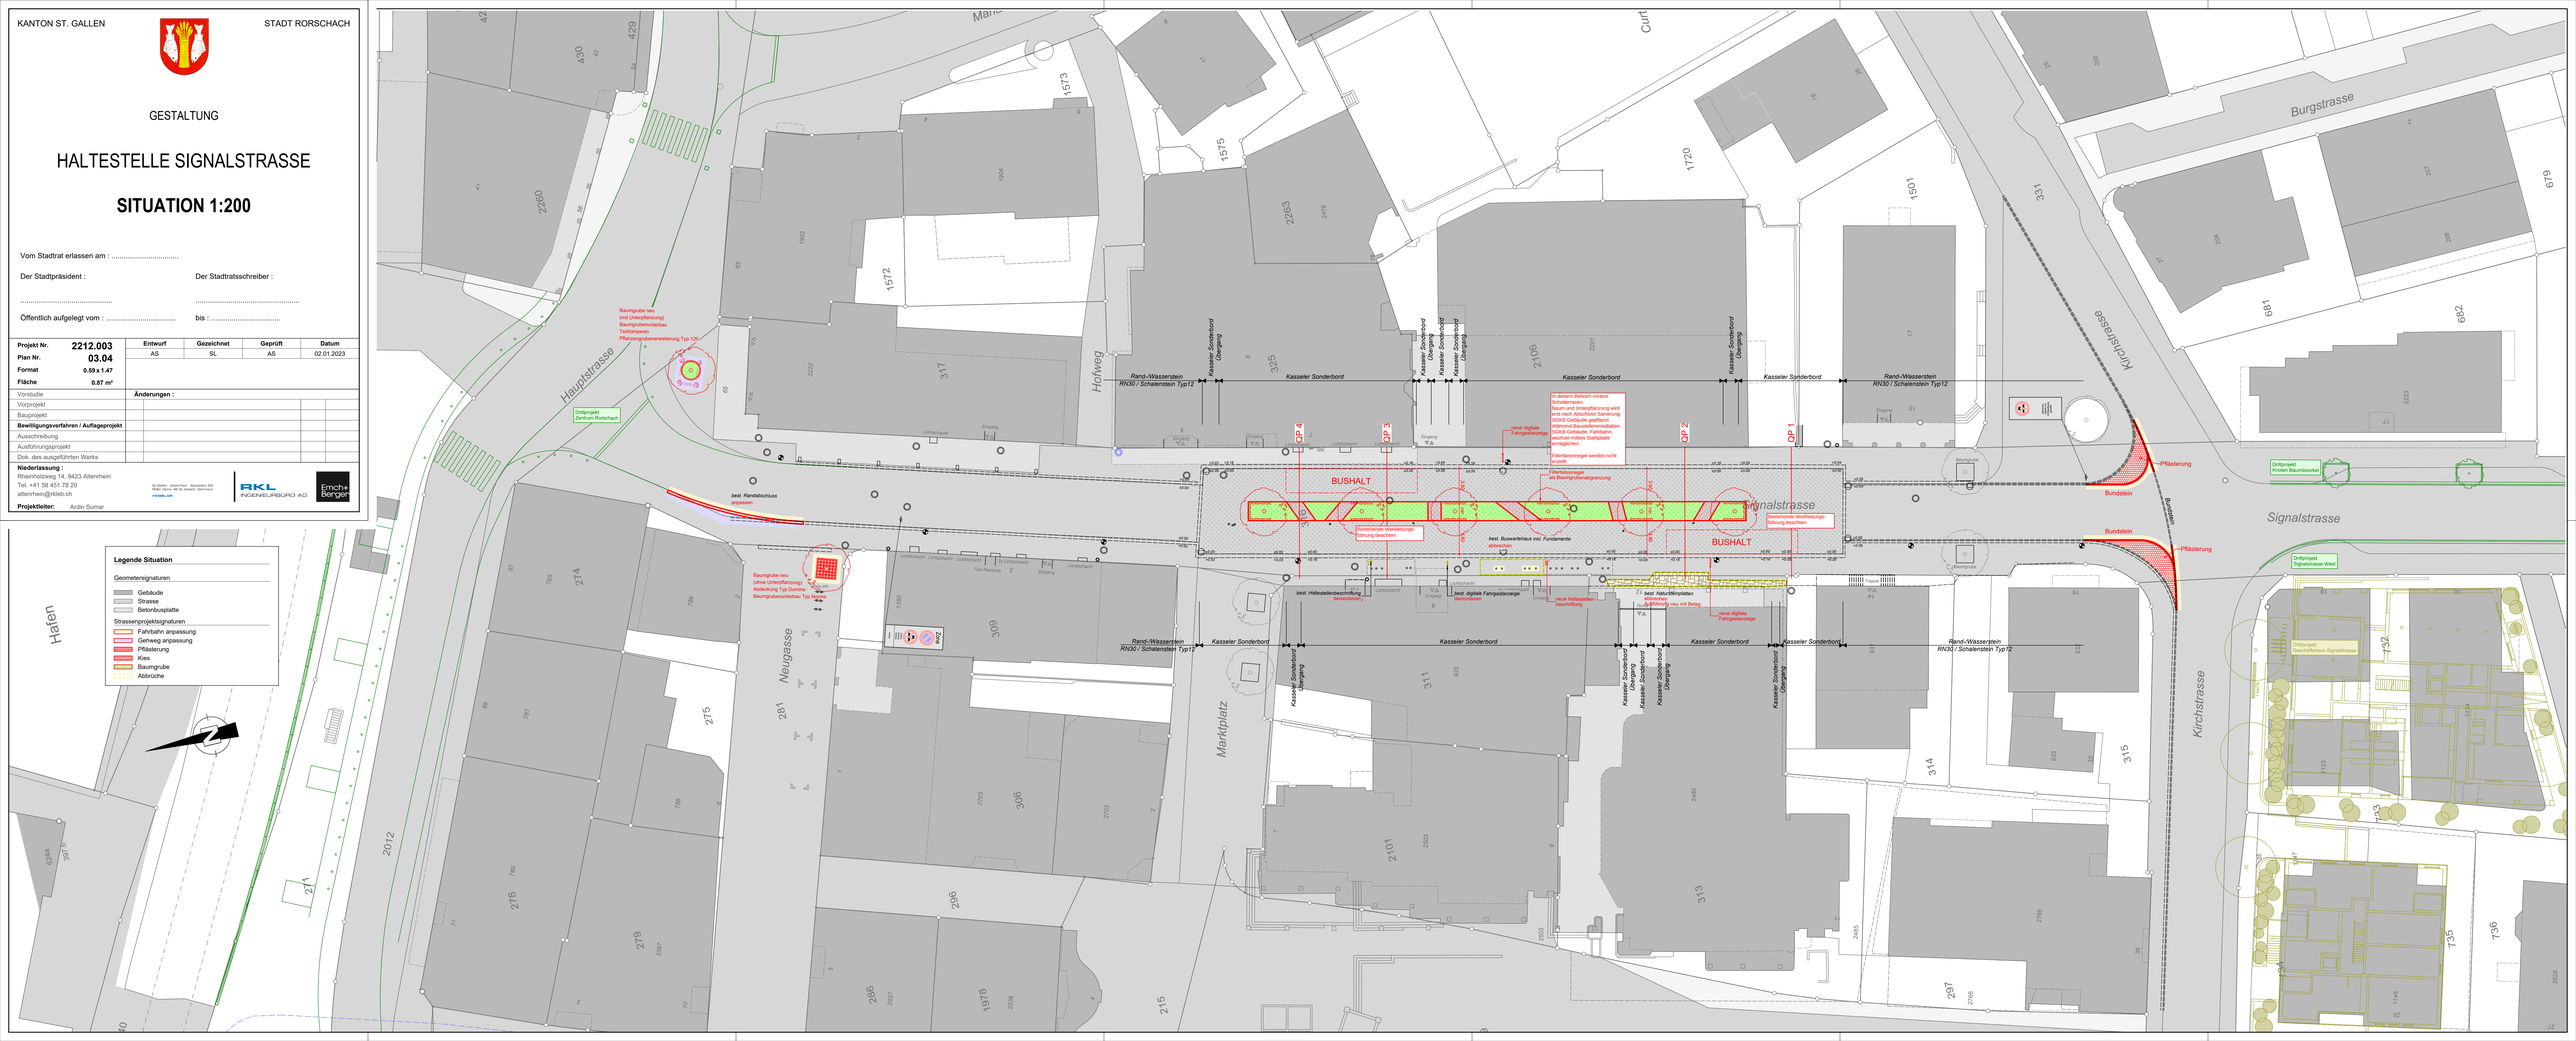
Emch+Berger