alex buob AG dipl. architekt HBK/SIA

wiggenrainstrasse 18
ch-9404 rorschacherberg
tel. +41 71 855 55 22
fax +41 71 855 35 44

weidstrasse 31
ch-9410 heiden
tel. +41 71 891 35 66
fax +41 71 891 63 66

Neue Velostation Hauptbahnhof Süd Rorschach

Die Bauarbeiten am Busbahnhof HB Süd sind soweit abgeschlossen. Was noch fehlt sind genügend gedeckte Veloabstellplätze. Zudem soll dem wachsenden Wunsch, das Fahrrad vandalensicher in einem Raum einzuschliessen, Rechnung getragen werden.
Heutiger Bestand: Promenadenstrasse 30 + 4 Scooter/ Wachsbleichestrasse 20/ Ost 26 Total ged. Abstellplätze: 80
Die Anzahl der neu zu planenden Abstellplätze wurde von der Bau- und Stadtentwicklung (Markus Fäh) ermittelt und mit total max.. 200 Velos/Scooter angegeben.

Konzept

Ein Massivbau soll so in die Geländekante eingeschoben werden, dass von der Wachsbleichestrasse ein abschliessbarer Raum für ca. 65 Velos entsteht.
Darüber ist eine, von der Promenadenstrasse aus, wiederum ebenerdige offene Parkieranlage für ca. 75 Velos und 8 Scooter vorgesehen. Diese Anlage lässt sich gegen Westen erweitern. Die beiden Ebenen sind mit einer Treppe verbunden. Eine Rampenabfahrt, parallel zur Wachsbleichestrasse, erschliesst das untere Geschoss von Osten her. Der im Osten liegende Unterstand ist baufällig und wird ersetzt mit ca. 30 Plätzen. Total stehen im Konzept ca. 180 Abstellplätze zur Verfügung. Der bestehende Veloständer an der Wachsbleichestrasse wird aufgehoben.
Auf dem Gelände stehen Elektro-Verteilkästen. (siehe Fotos) Es ist abzuklären, ob diese leicht verschoben in eine Stützmauer beim Treppenabgang integriert werden können,
Zwischen der Neuen Parkieranlage und dem Abgang zum Bahnhof entsteht ein reger Personenverkehr. Es ist abzuklären ob in diesem Bereich ein Fussgängerstreifen über die Wachsbleichestrasse möglich ist.

Beilagen: Situation 1:1000
Handskizzen 1:200 UG/EG Schnitt Nordansicht
Fotodocu.

Rorschacherberg 04.12.2017

BEG_SITUATION, MST. 1 : 1000

alex buob AG, wiggenrainstrasse 18, 9404 rorschacherberg, tel. +41 71 855 55 22
weidstrasse 31, 9410 heiden, tel. +41 71 891 35 66

05.12.2017 , ab (TB 803)

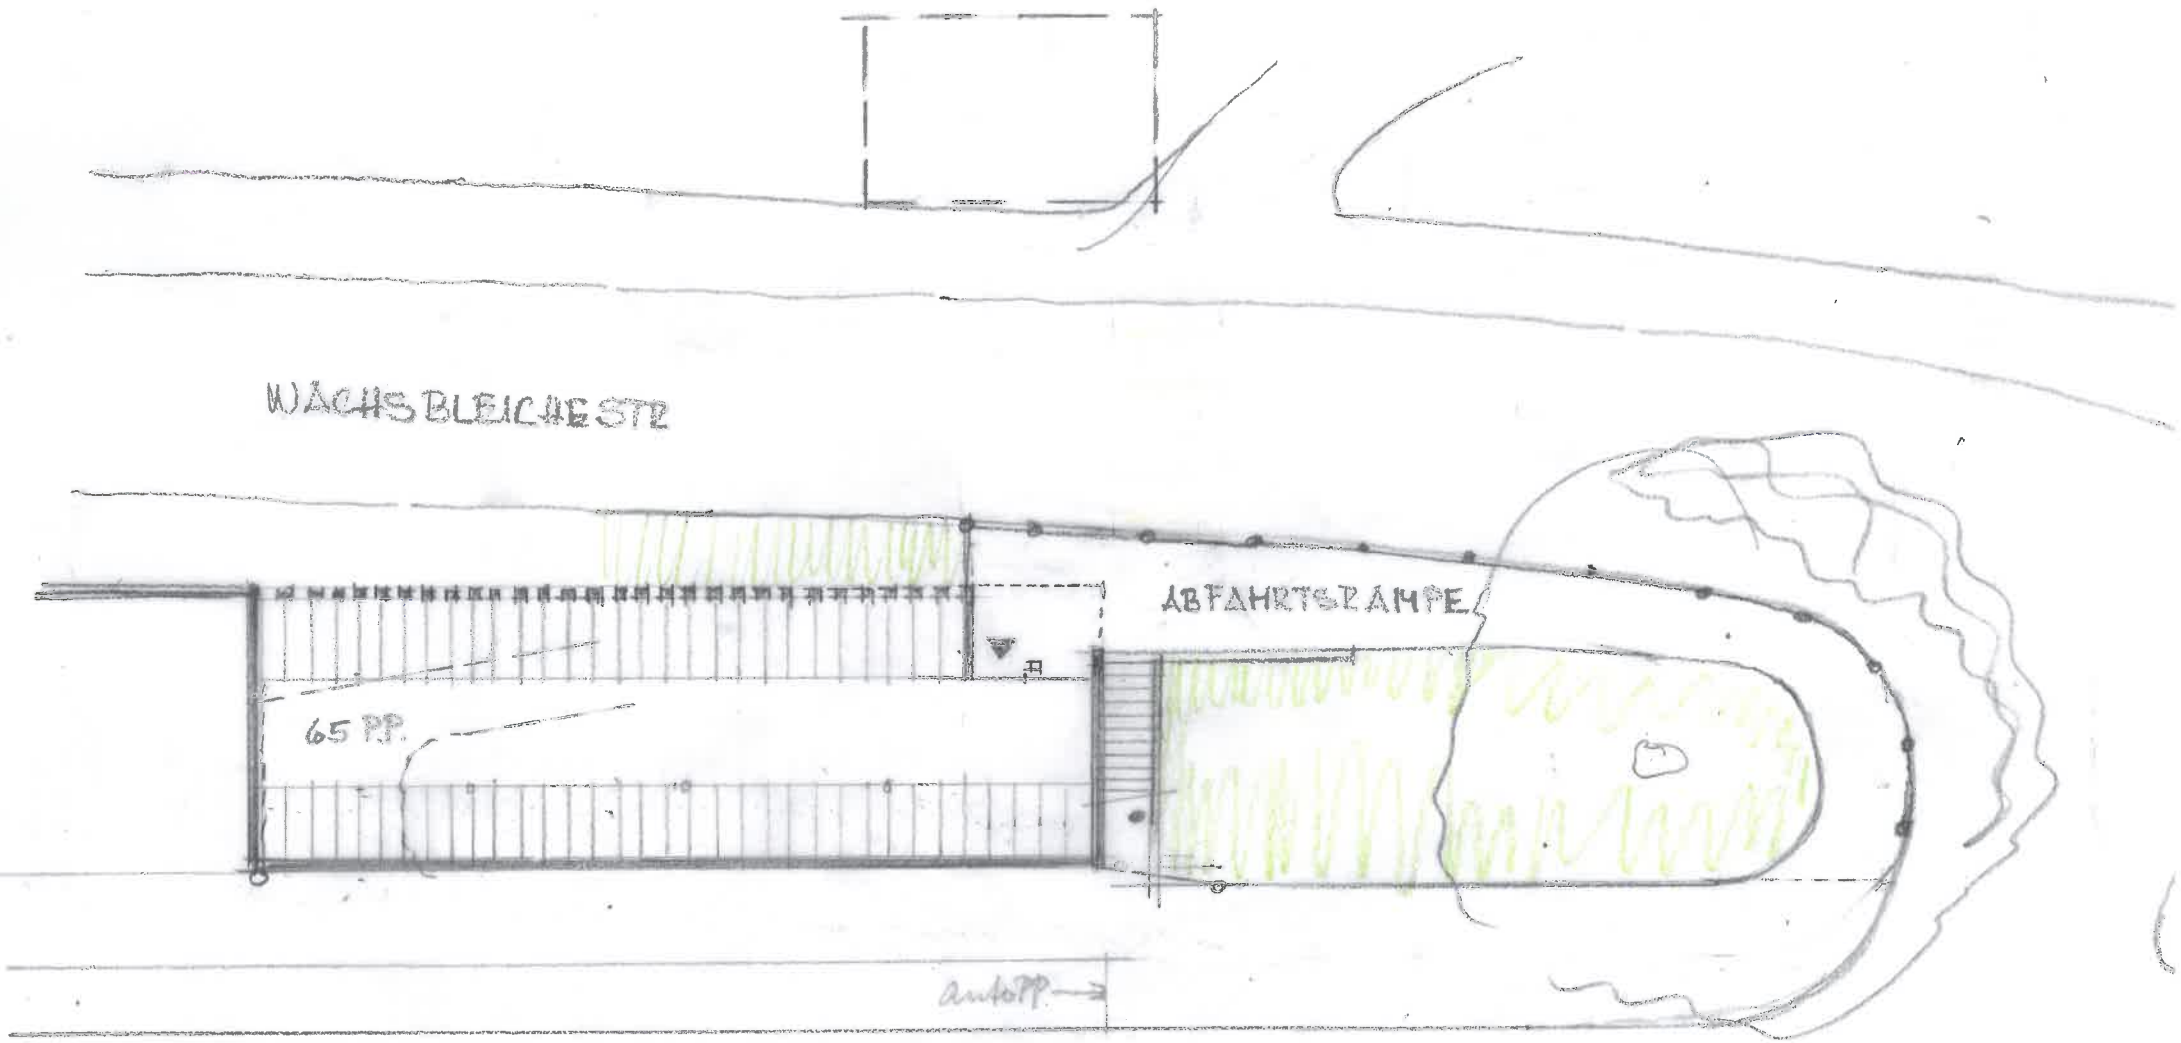

GRUNDRISS EG

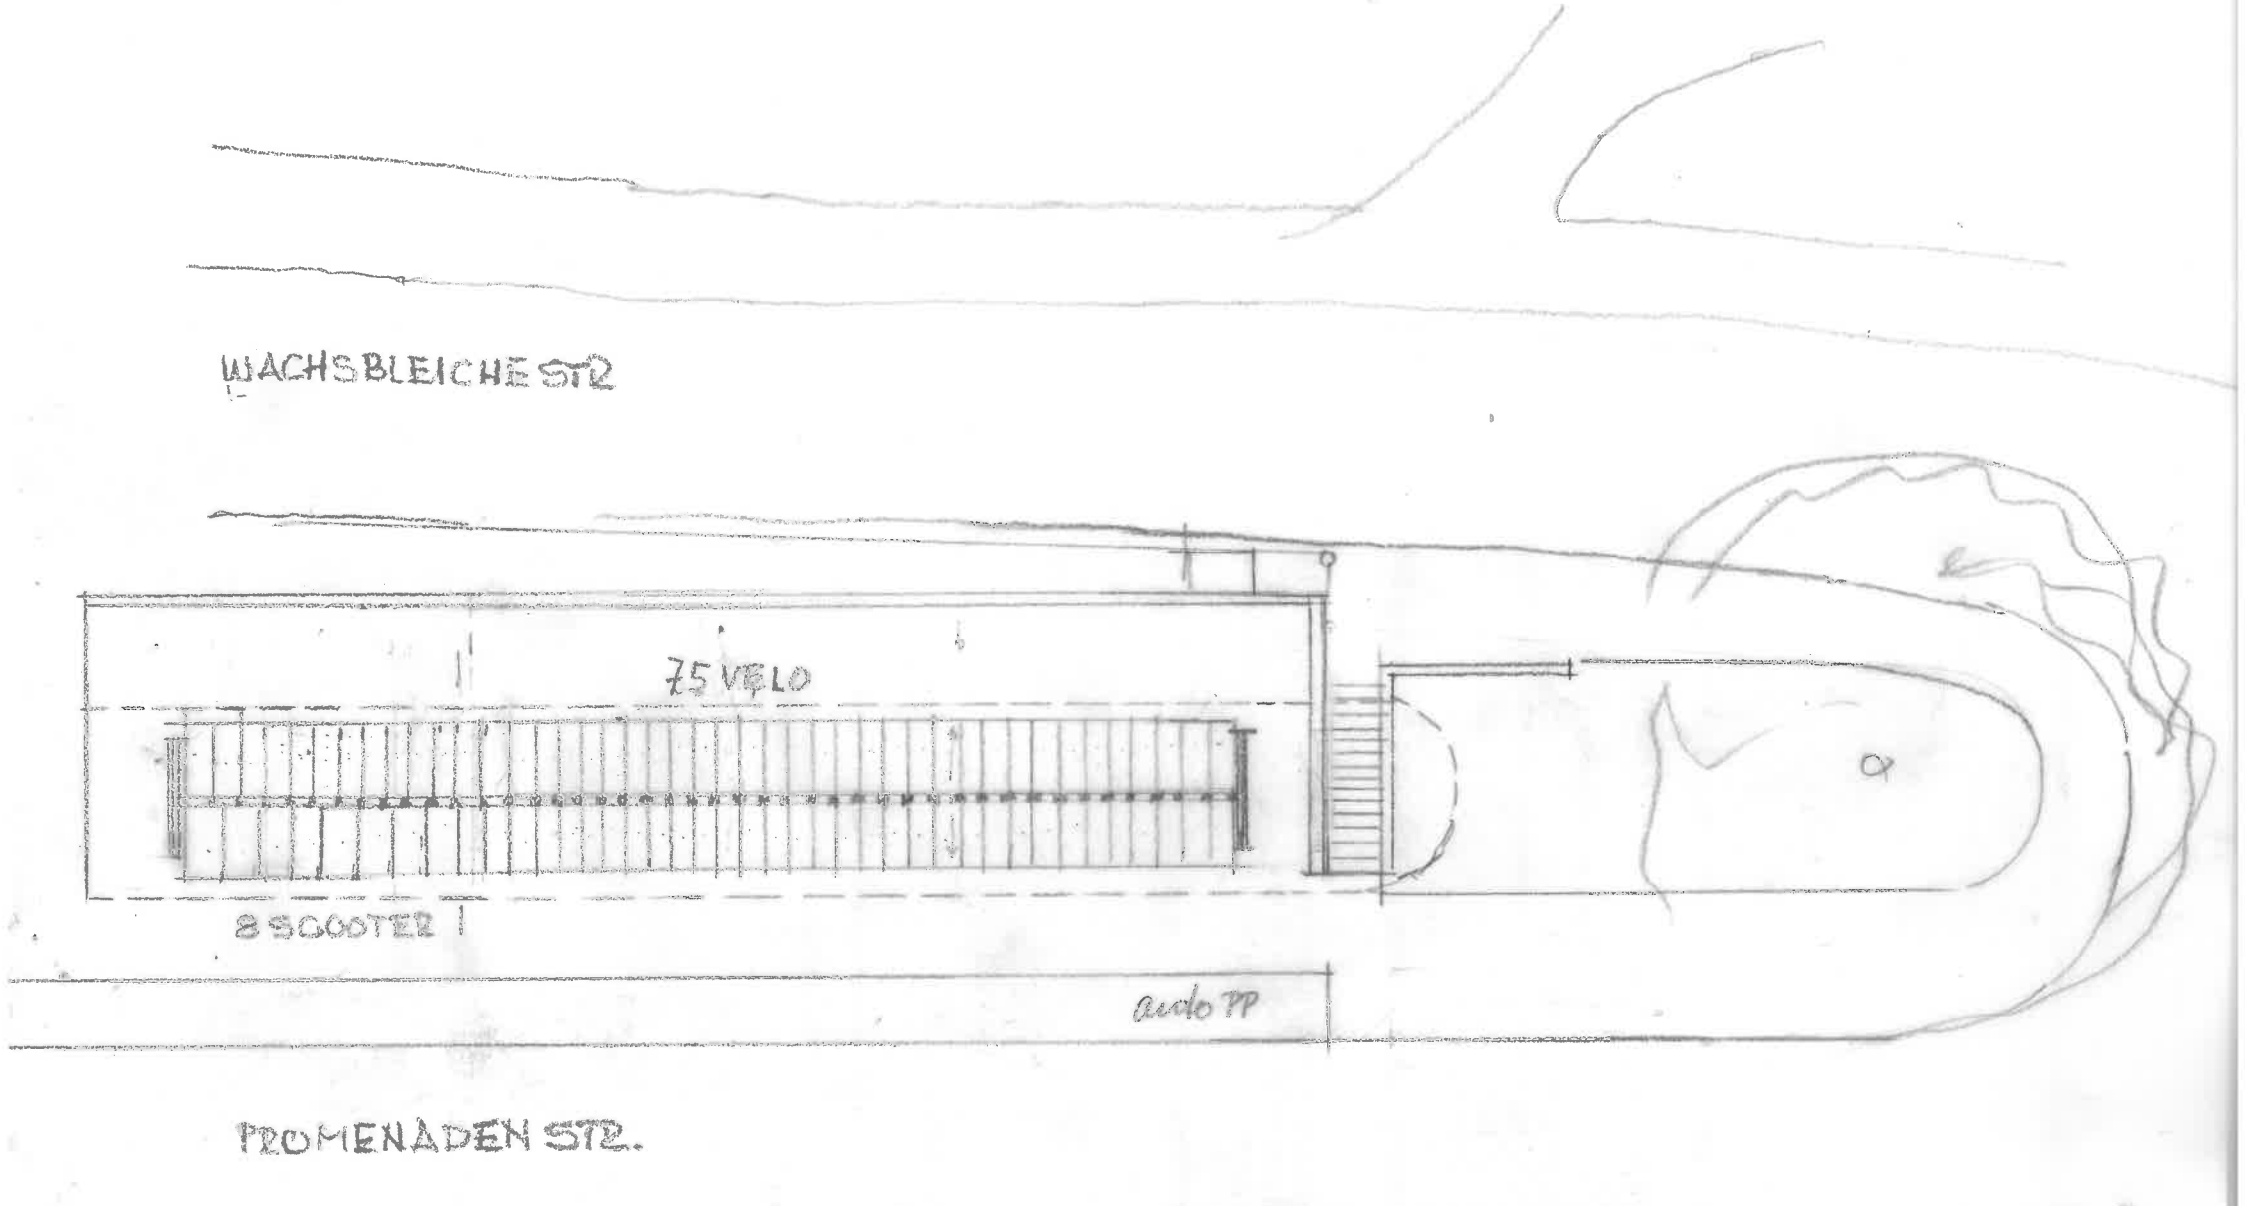

GRUNDRISS EG

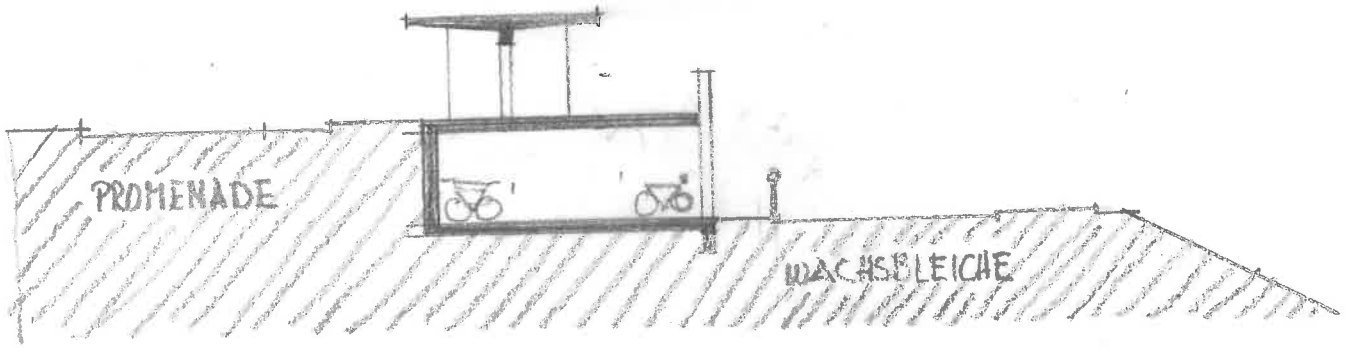
PROMENADE
WACHSLEICHE

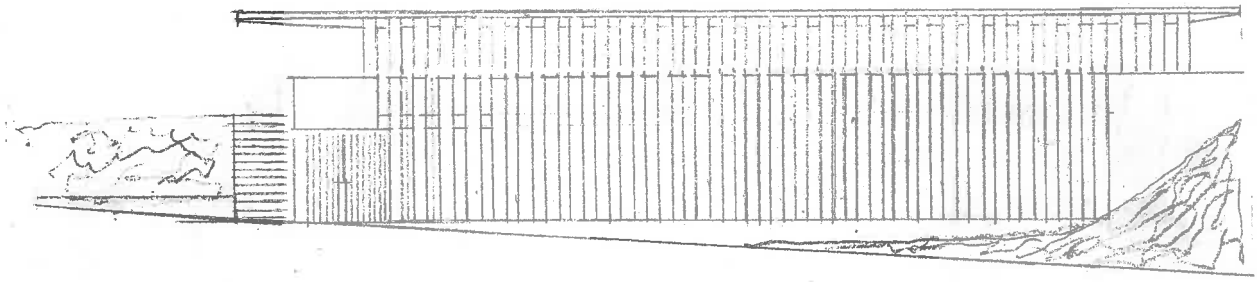

ANSICHT VON NORDEN

alex buob AG dipl. architekt HBK/SIA

wiggenrainstrasse 18
ch-9404 rorschacherberg
tel. +41 71 855 55 22
fax +41 71 855 35 44

weidstrasse 31
ch-9410 heiden
tel. +41 71 891 35 66
fax +41 71 891 63 66

Bestehende Velostation an der Promenadenstrasse

Technische Anlage an der Promenadenstrasse sowie Scooterunterstand für vier Fahrzeuge

alex buob AG dipl. architekt HBK/SIA

wiggenrainstrasse 18
ch-9404 rorschacherberg
tel. +41 71 855 55 22
fax +41 71 855 35 44

weidstrasse 31
ch-9410 heiden
tel. +41 71 891 35 66
fax +41 71 891 63 66

Velostation von der Wachsbleichestrasse aus

Steilböschung an der Wachsbleichestrasse

alex buob AG dipl. architekt HBK/SIA

wiggenrainstrasse 18
ch-9404 rorschacherberg
tel. +41 71 855 55 22
fax +41 71 855 35 44

weidstrasse 31
ch-9410 heiden
tel. +41 71 891 35 66
fax +41 71 891 63 66

Bestehende Veloständer nördlich der Wachsbleichestrasse

Bestehende Veloständer beim östlichen Bahnabgang