



STRASSENRAUMGESTALTUNG

MÜHLETOBELSTRASSE

SITUATION 1:200

Genehmigungsvermerke : Ausfertigung für :


Projekt Nr. 2312.020 Entwurf AS Gezeichnet SL Geprüft AS Datum 17.07.2023

Plan Nr. 01.04 Format 0.30 x 1.26 Fläche 0.37 m²

Vorstudie Änderungen : Vorprojekt Bauprojekt Bewilligungsverfahren / Auflageprojekt Ausschreibung Ausführungsprojekt Dok. des ausgeführten Werks

Table with project status and approval stages.

Niederlassung : Wiesentalstrasse 6, 9425 Thal. Tel. +41 58 451 78 20 thal@rkleb.ch

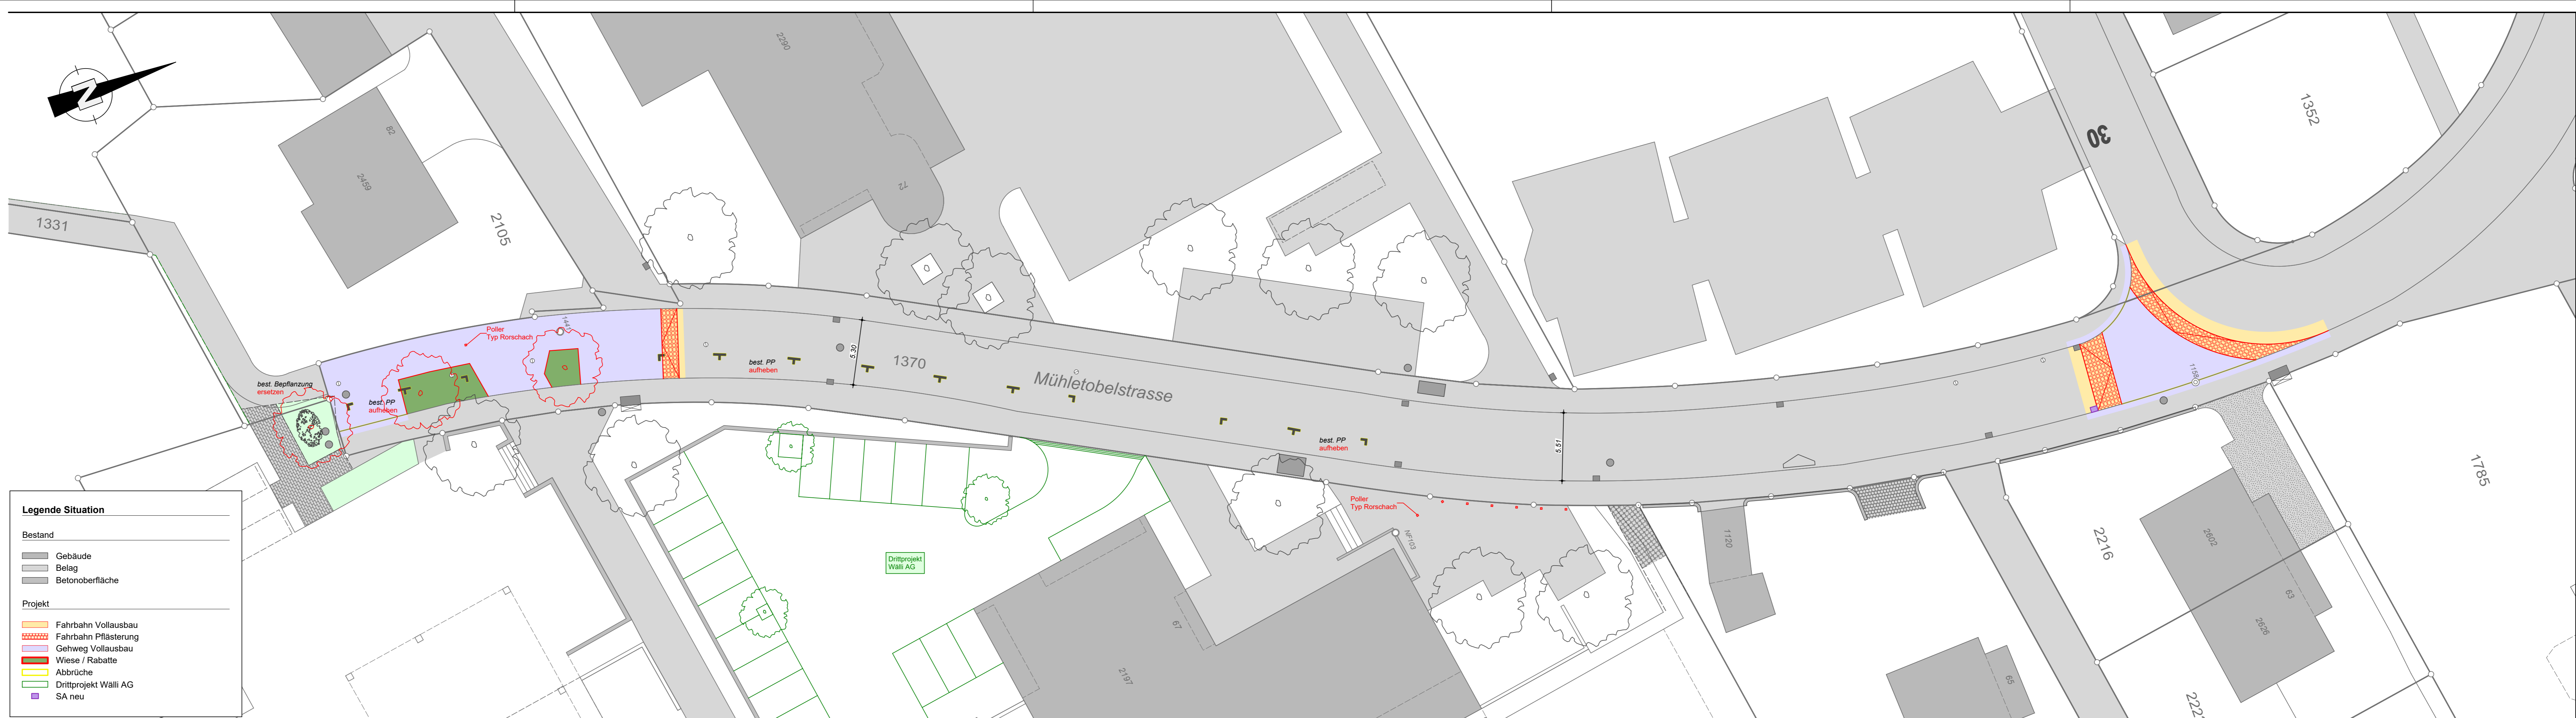

Legende Situation: Bestand (Gebäude, Belag, Betonoberfläche) and Projekt (Fahrbahn Vollausbau, Fahrbahn Pflasterung, Gehweg Vollausbau, Wiese / Rabatte, Abbrüche, Drittprojekt Wälli AG, SA neu).