



STRASSENRAUMGESTALTUNG

MÜHLETOBELSTRASSE

SIGNALISATIONS- UND MARKIERUNGSPLAN

1:500

Genehmigungsvermerke :

Ausfertigung für :

Projekt Nr.	2312.020	Entwurf	Gezeichnet	Gepüft	Datum
Plan Nr.	01.04	AS	SL	AS	17.07.2023
Format	0.30 x 0.63				
Fläche	0.19 m ²				

Vorstudie	Änderungen :			
Vorprojekt				
Bauprojekt				
Bewilligungsverfahren / Auflageprojekt				
Ausschreibung				
Ausführungsprojekt				
Dok. des ausgeführten Werks				


Niederlassung :
 Wiesentalstrasse 6, 9425 Thal
 Tel. +41 58 451 78 20
 thal@rkleb.ch

St.Gallen Altenuhein Altstätten SG
 Rütli Gams Alt.St.Johann Samnau
 rkleb.ch

RKL
 INGENIEURBÜRO AG



Projektleiter: Ardin Sumar

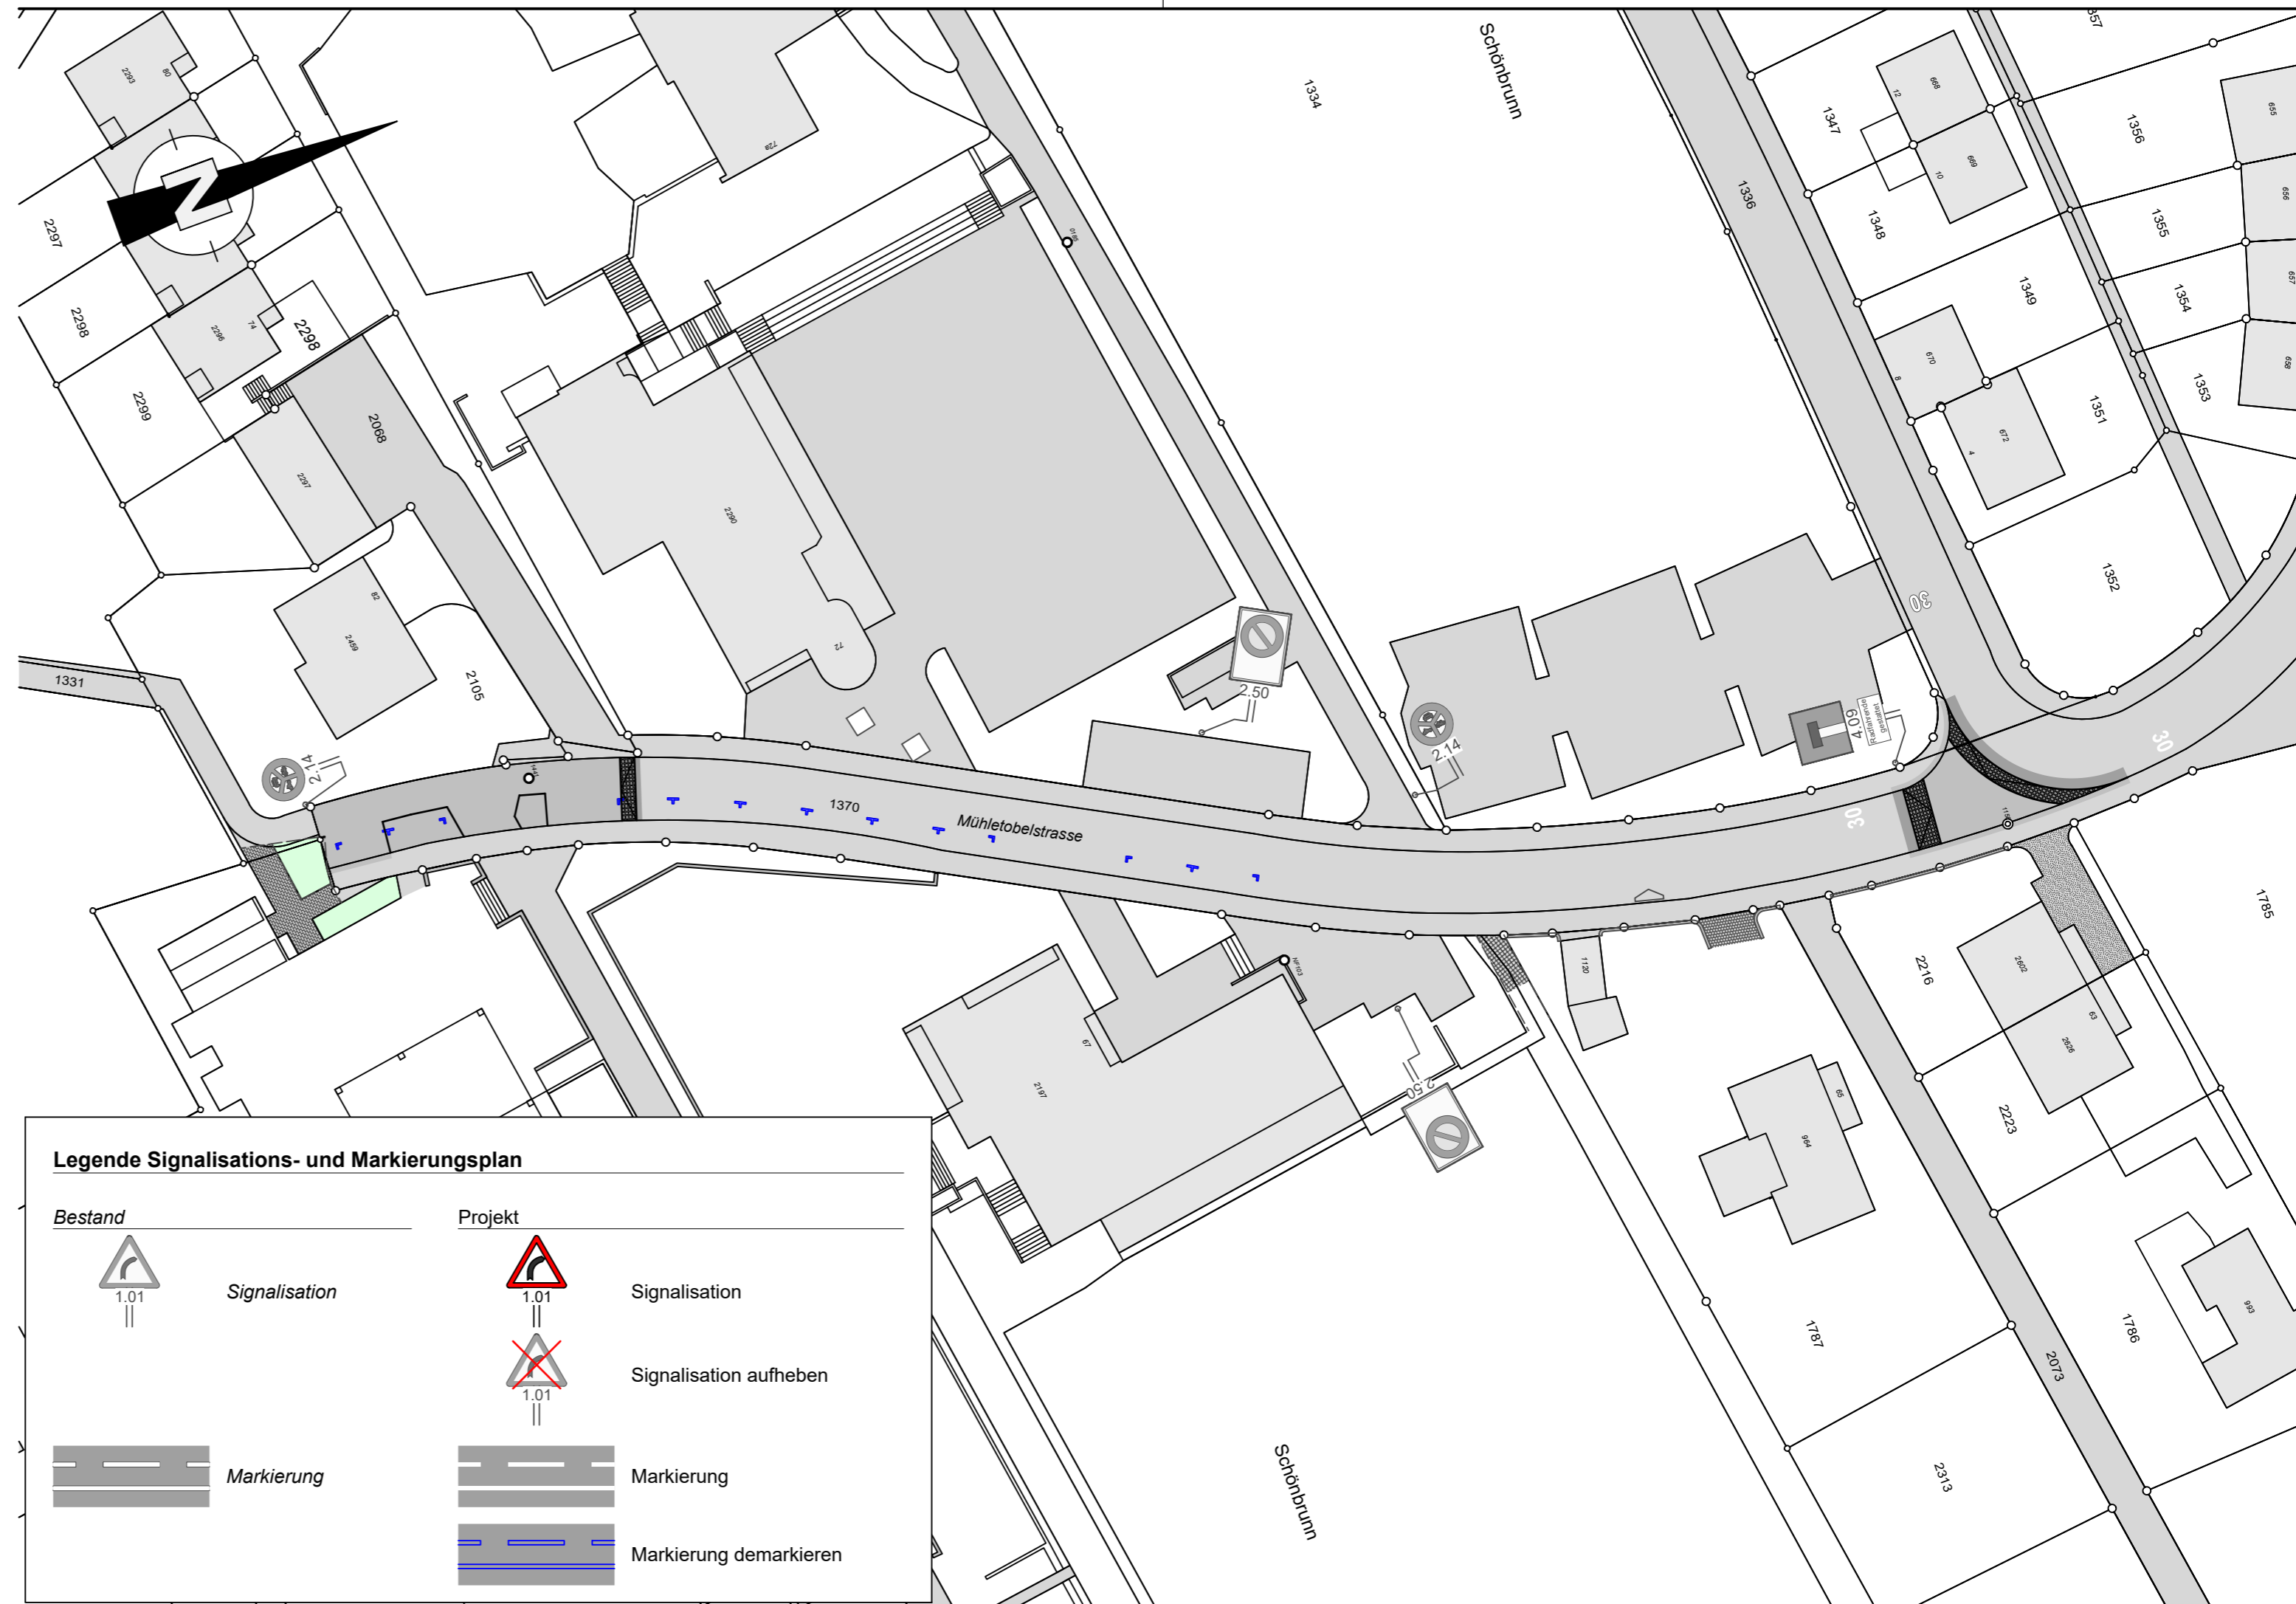

Legende Signalisations- und Markierungsplan

Bestand	Projekt
Signalisation	Signalisation
	Signalisation aufheben
Markierung	Markierung
	Markierung demarkieren