



Kanton St. Gallen
Stadt Rorschach

Ersatzneubau Burghaldenbrücke

Bauprojekt
Situation 1:100

Projektverfasser:

inno plan
Bauingenieure

Rebenstrasse 54
9320 Arbon
Tel. 071 552 47 70
www.innoplan.ch

Plan Nr. **22028-201**

Format 1470 x 445 mm

Änd.	Entw.	Gez.	Kontr.	Datum
	SM	Sz	De	17.07.2023

Exemplar für:


Z:\CAD\inno\plan\2022\22028_Burghaldenstrassenbruecke_Rorschach\03_Bauprojekt_Baueingabe\22028-201_Sit. 1-100.dwg

Legende Projekt

- Fahrbahn Vollausbau
- Gehweg Vollausbau
- Anpassung Belag
- Anpassung Grünfläche
- Drittprojekt
- BGK Wachsbleichstrasse
- SA

Legende Bestand

- SA
- Kandelaber

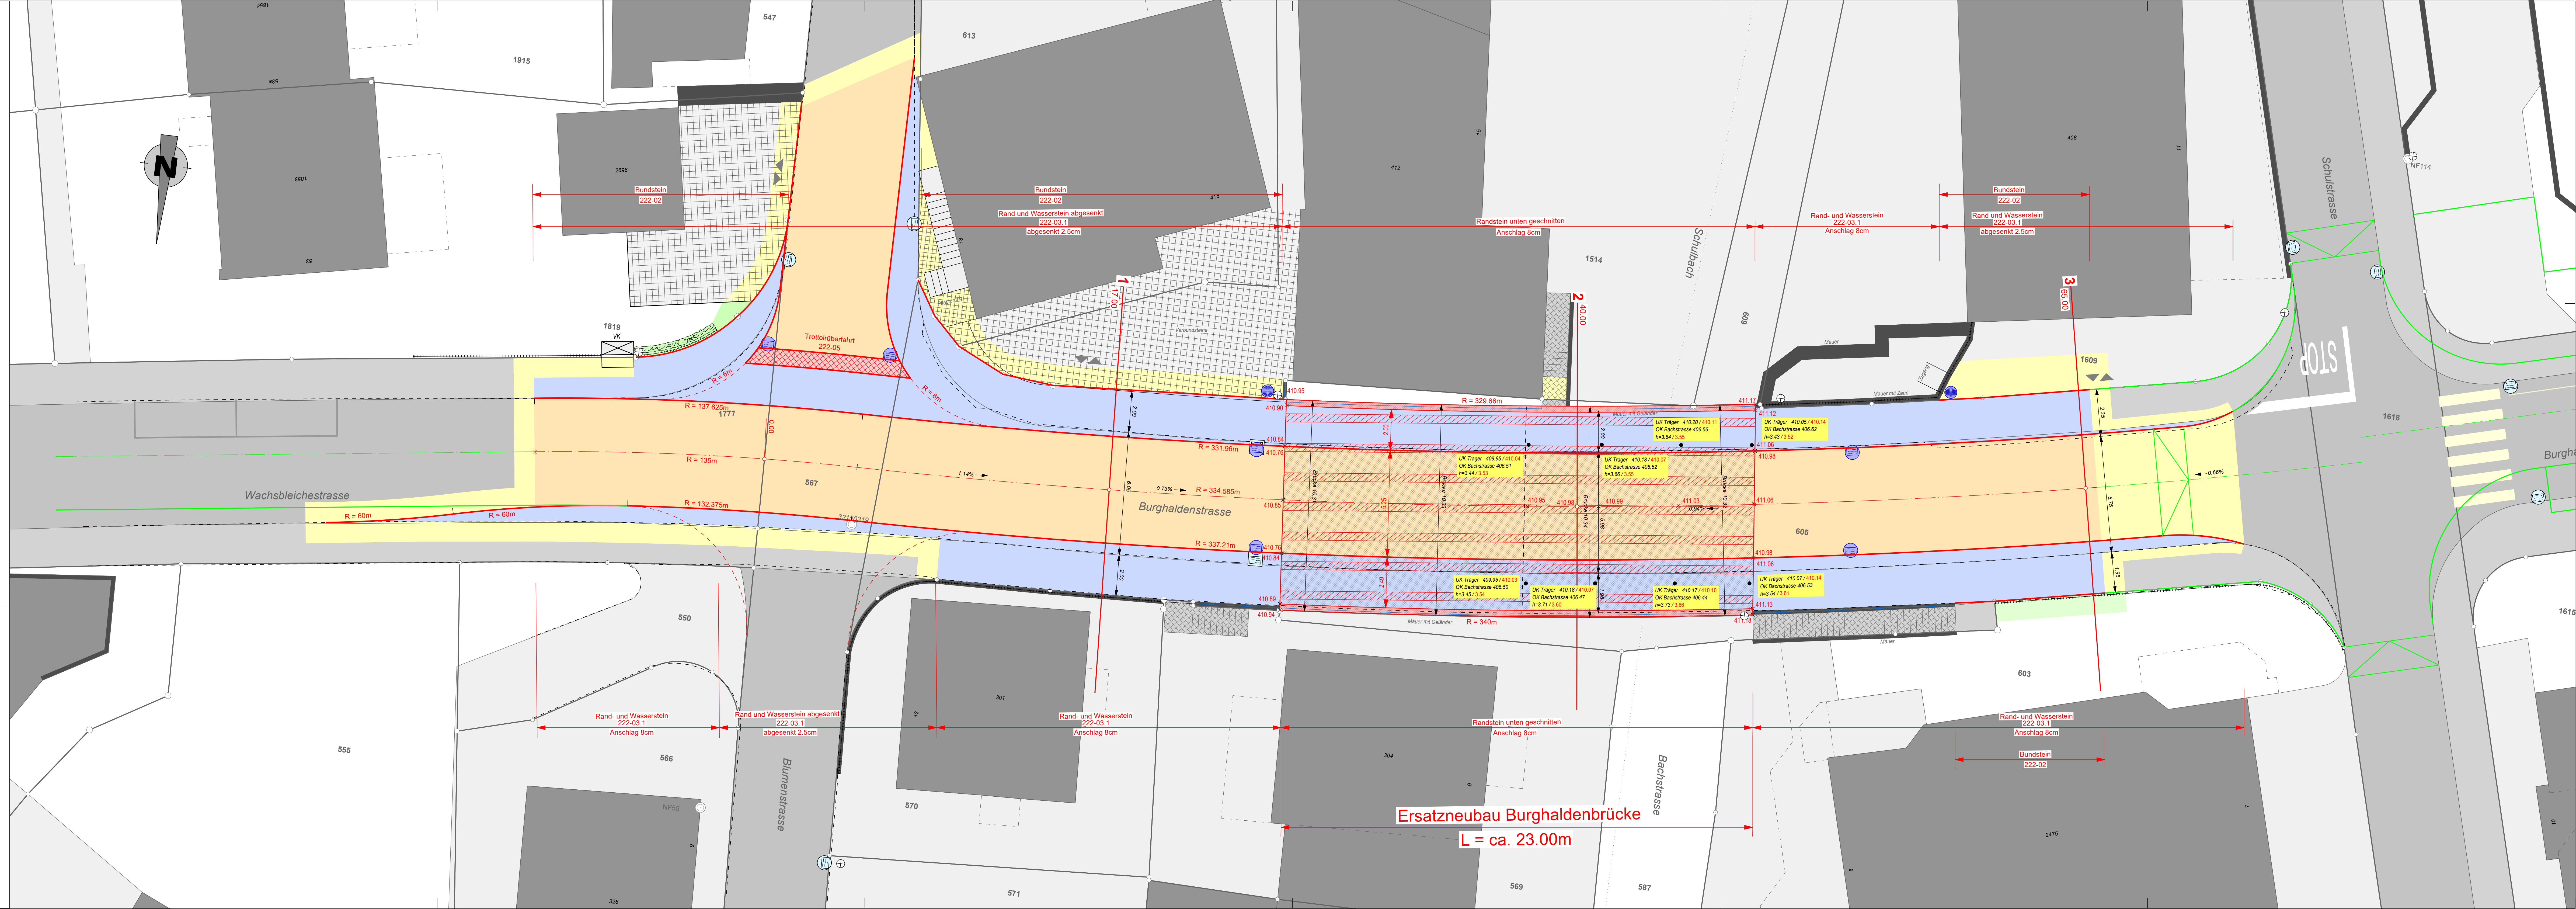

Ersatzneubau Burghaldenbrücke
L = ca. 23.00m